



Drucktür zum nachträglichen Einbau / Pressure door for retrofitting

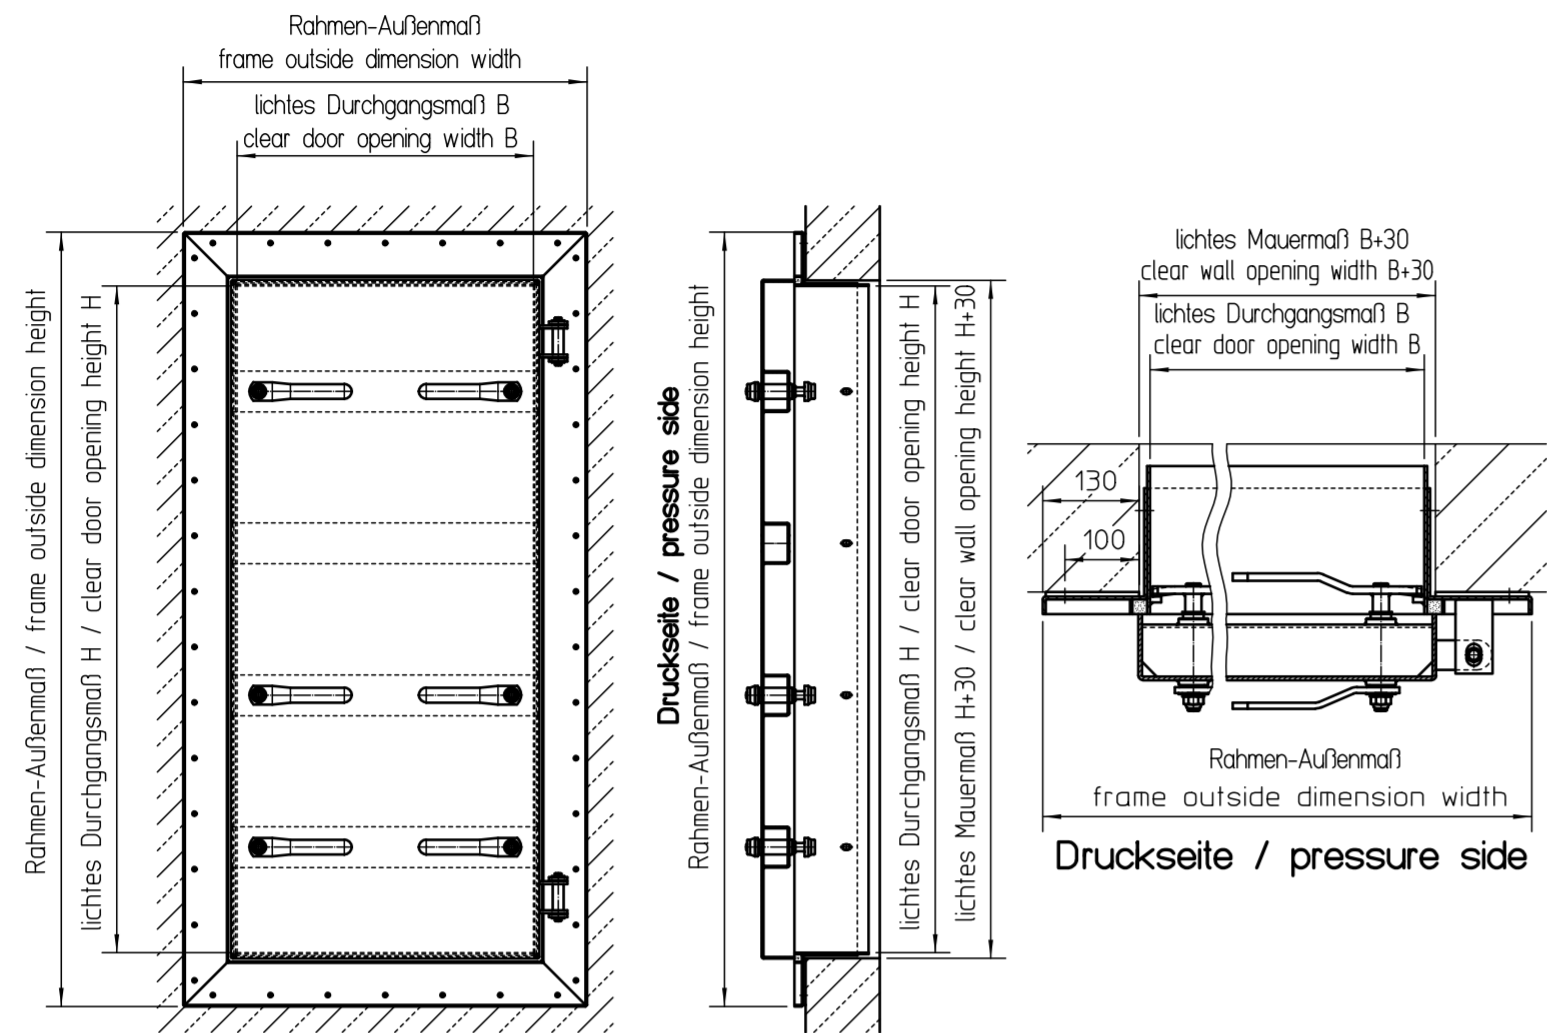

Drucktür zum Einbetonieren / Pressure door for embedding in concrete

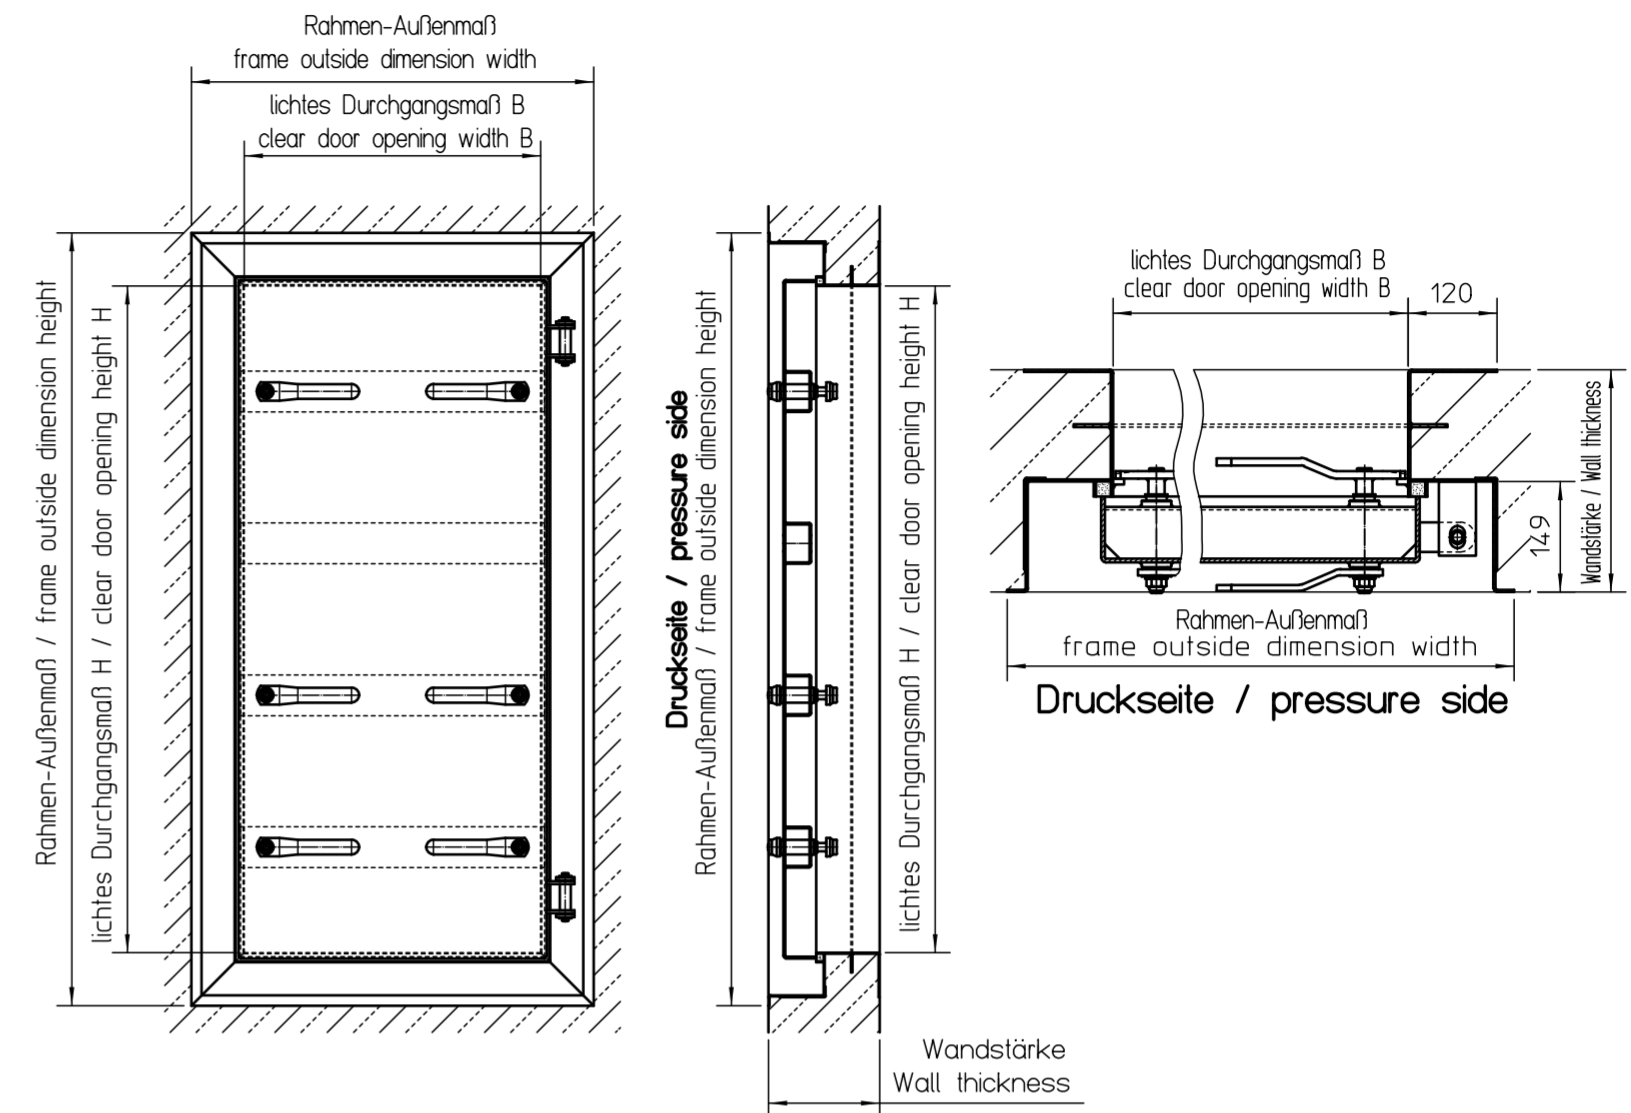

Pos. / Item	Menge / Quantity	Bezeichnung / Specification	Werkstoff/Lieferant / Material/Supplier	Bemerkung / Annotations
Diese Zeichnung ist geistiges Eigentum der Fa. Hans Huber AG und damit urheberrechtlich geschützt. Zuwiderhandlungen verpflichten zu Schadenersatz. This is a copyrighted drawing which is the intellectual property of Hans Huber AG. Any contravening offender will be held liable for payment of damages.				
Technische Änderungen vorbehalten / Subject to modification			ISO 2768-mk	D-92334 Berching / Tel.:08462/201-0
HUBER TECHNOLOGY				
Drucktür zum Einbetonieren/ Anduebeln (TT7)				
Pressure door for embedding in concrete/bolted fixing (TT7)				
Ver- / sion	Änderung / Modified	Datum / Date	Name	Projektbez. / Project Name:
e	Ernebeschluss	24.05.2005	kb	-
		Datum / Date	Name	Projekt Name:
		26.06.2000	dha	-
		Gepr./Appr.	II	-
		Norm.	II	-
		Massstab/Scale: 1:20		-
Stand.-Art.-Code / Standard Item Code	Familie / Family			Projekt / Project
-	-			Art.-Code / Item Code
				Blatt / Sheet
				-/1